



# ПЛАН ГЕНЕРАЛНЕ РЕГУЛАЦИЈЕ НАСЕЉА ЛИПАР

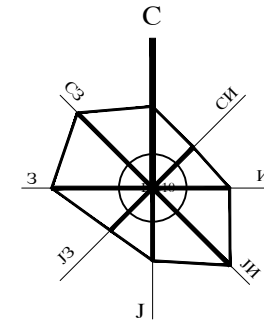


- НАЦРТ -

ИЗВОД ИЗ РЕГИОНАЛНОГ ПРОСТОРНОГ ПЛАНА  
АУТОНОМНЕ ПОКРАЈИНЕ ВОЈВОДИНЕ  
СА ПОЛОЖАЈЕМ ПРОСТОРА ОБУХВАЋЕНОГ ПЛАНОМ

ЛЕГЕНДА:

 ПОЛОЖАЈ ПРОСТОРА ОБУХВАЋЕНОГ  
ПЛАНОМ ГЕНЕРАЛНЕ РЕГУЛАЦИЈЕ НАСЕЉА ЛИПАР

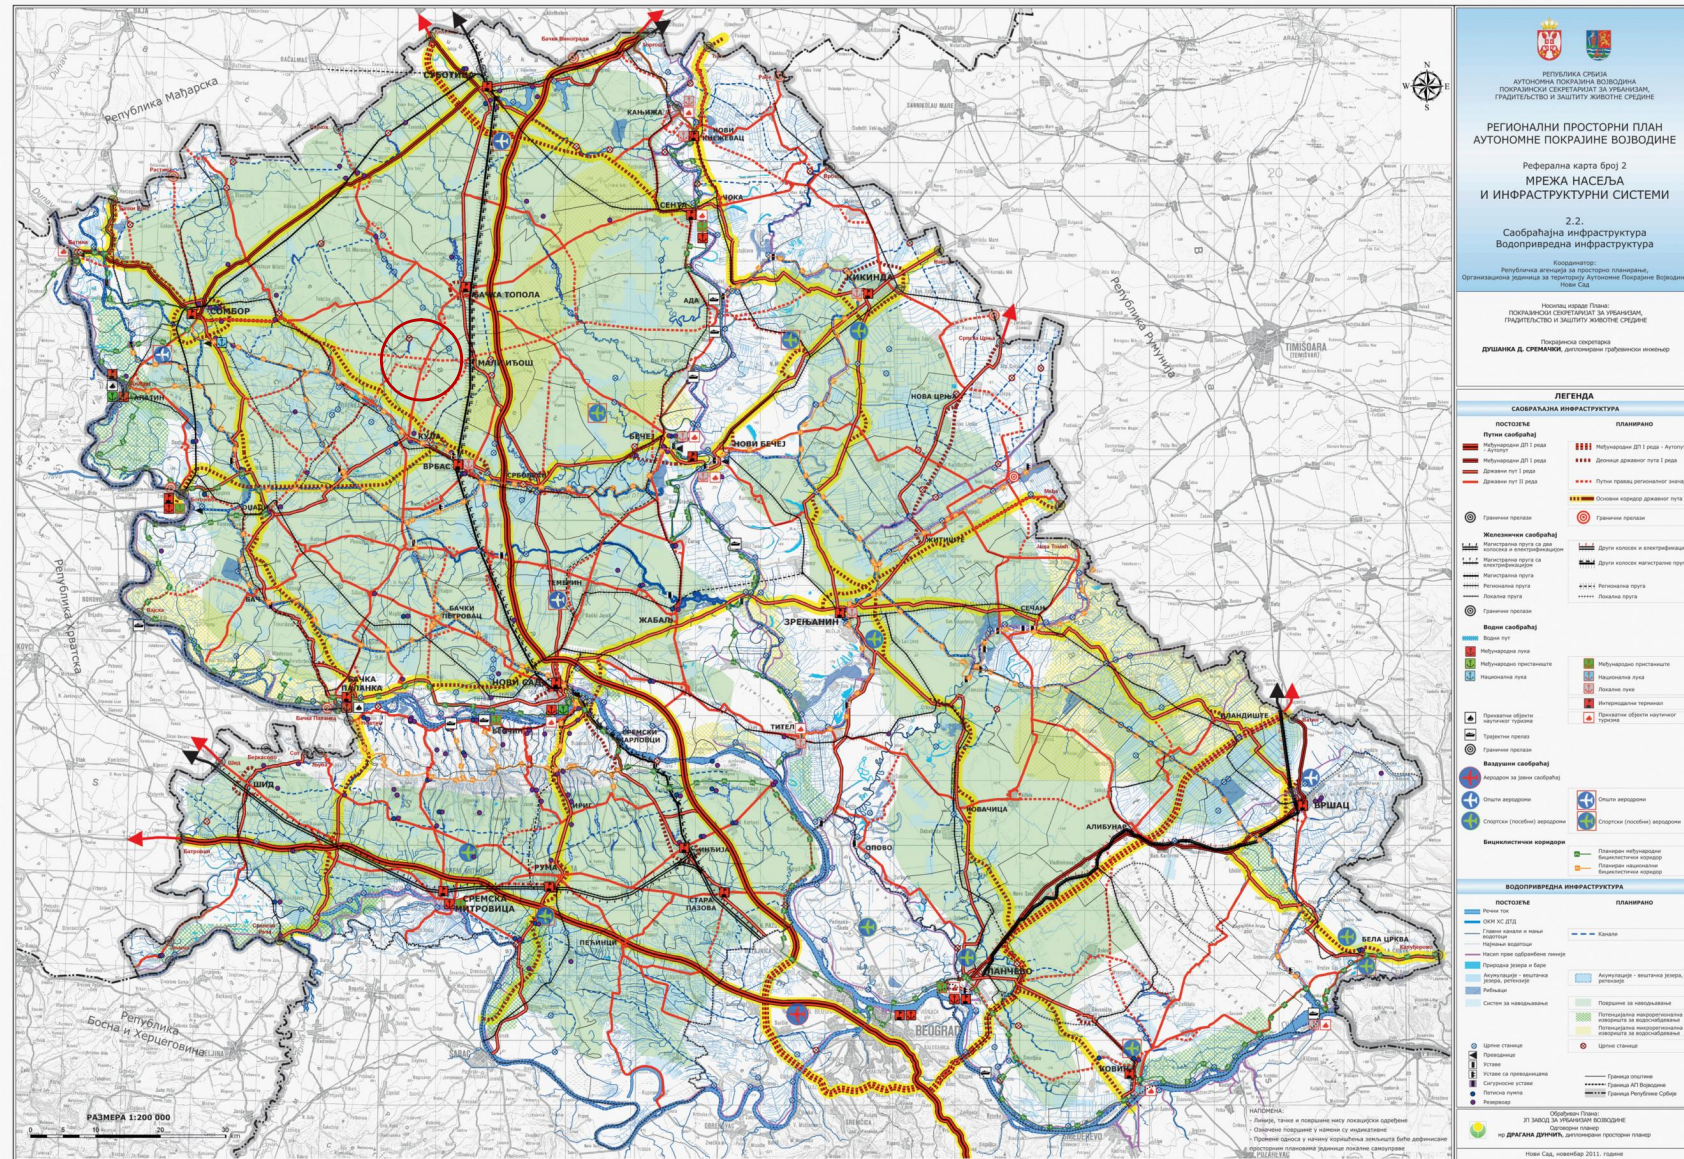

Носилац израде плана:




Општина Кула

Обрађивач плана:



ЈКП "Комуналац" Кула

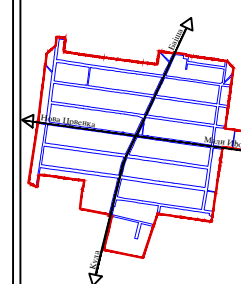

Назив плана:  
План генералне регулације  
насеља Липар

Одговорни урбаниста:  
Радмила Мрдак, дипл.инг.арх.

Графички прилог:

Извод из  
Регионалног просторног плана  
Аутономне Покрајине Војводине

Размера: број прилога: 1.

Број елабората: 4/19