



ПЛАН ГЕНЕРАЛНЕ РЕГУЛАЦИЈЕ НАСЕЉА ЛИПАР

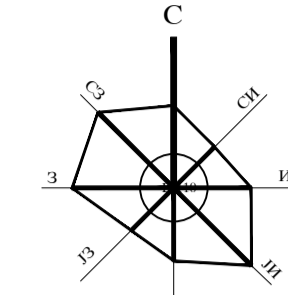

ПЛАН ГАСНЕ И ЕЛЕКТРОНСКЕ КОМУНИКАЦИОНЕ ИНФРАСТРУКТУРЕ

- ЛЕГЕНДА**
- Граница обухвата плана
 - Пост. план
 - Граница грађевинског подручја насеља
 - Планирано проширење грађевинског подручја насеља
 - Планирано смањење грађевинског подручја насеља
 - Пољопривредно земљиште
 - Граница грађевинског земљишта изван насеља
 - Граница шумског земљишта
 - Центар насеља
- 10** БРОЈЕВИ БЛОКОВА
- РЕГУЛАЦИЈА**
- РЕГУЛАЦИОНА ЛИНИЈА
 - УЗРЧЕН КОРДОН
- ПОВРШИНЕ И ОБЈЕКТИ ЈАВНЕ НАМЕНЕ**
- ОБРАЗОВАЊЕ И СОЦИЈАЛНА ЗАШТИТА
 - ЗДРАВСТВО
 - КУЛТУРА
 - ОБЈЕКТИ ДРЖАВНЕ УПРАВЕ И ЛОКАЛНЕ САМОУПРАВЕ
 - ВЕТЕРИНАРСКА СТАНИЦА
- КОМУНАЛНИ ОБЈЕКТИ И ПОВРШИНЕ**
- ЗЕЛЕНА ПИЈАЦА
 - ГРОБЉЕ
 - ВОДОЗАХВАТ
 - ПАРК
 - ЗАШТИТНО ЗЕЛЕНИЛО
- НАМЕНА ЗЕМЉИШТА ИЗВАН ГРАЂЕВИНСКОГ ПОДРУЧЈА**
- НАСЕЉСКИ УРЕЂАЈ ЗА ПРЕЧИШЉАВАЊЕ ОТПАДНИХ ВОДА-УЈОВ
 - ШУМСКО ЗЕМЉИШТЕ
- САОБРАЋАЈ И ИНФРАСТРУКТУРА**
- ПУТИ ПРАВАЦ РЕГИОНАЛНОГ ЗНАЧАЈА
 - ДП 2 А РЕДА БР. 108
 - ОПШТИНСКИ-ЛОКАЛНИ ПУТ
 - ГЛАВНА НАСЕЉСКА САОБРАЋАНИЦА
 - НАСЕЉСКА САБИРНА САОБРАЋАНИЦА
 - НАСЕЉСКА СТАМЕНА САОБРАЋАНИЦА
 - НЕКАТЕГОРИСАНИ ПУТ
 - КОЛСКО-ПЕШАЧКИ ПРИЛАЗ
 - АУТОБУСКО СТАЈАЛИШТЕ
 - МЕДИОРАЦИОНИ КАНАЛ
- ГАСНА ИНФРАСТРУКТУРА**
- РЕГУЛАЦИОНА СТАНИЦА
 - ДГМ ГАСОВОД КУЛА-ЛИПАР
 - НАСЕЉСКА ГАСНА МРЕЖА
- ЕЛЕКТРОНСКА КОМУНИКАЦИОНА ИНФРАСТРУКТУРА**
- ТЦГ ПОСТОЈЕЋА КОМУТАЦИЈА (АТЦ)
 - ИПАН - телекомуникациони уређај
 - МЕЂУМЕСНИ ПРИВОДИ ОПТИЧКИ ТТ КАБЕЛ
 - ПРИМАРНИ ПОДЗЕМНИ ПРЕТПЛАТНИЧКИ ТТ КАБЕЛ
 - СЕКУНДАРНИ ПОДЗЕМНИ ПРЕТПЛАТНИЧКИ ТТ КАБЕЛ
 - ПРЕФЕРЕНТНА ЛОКАЦИЈА РЕС СА АНТЕНСКИМ СТУБОМ

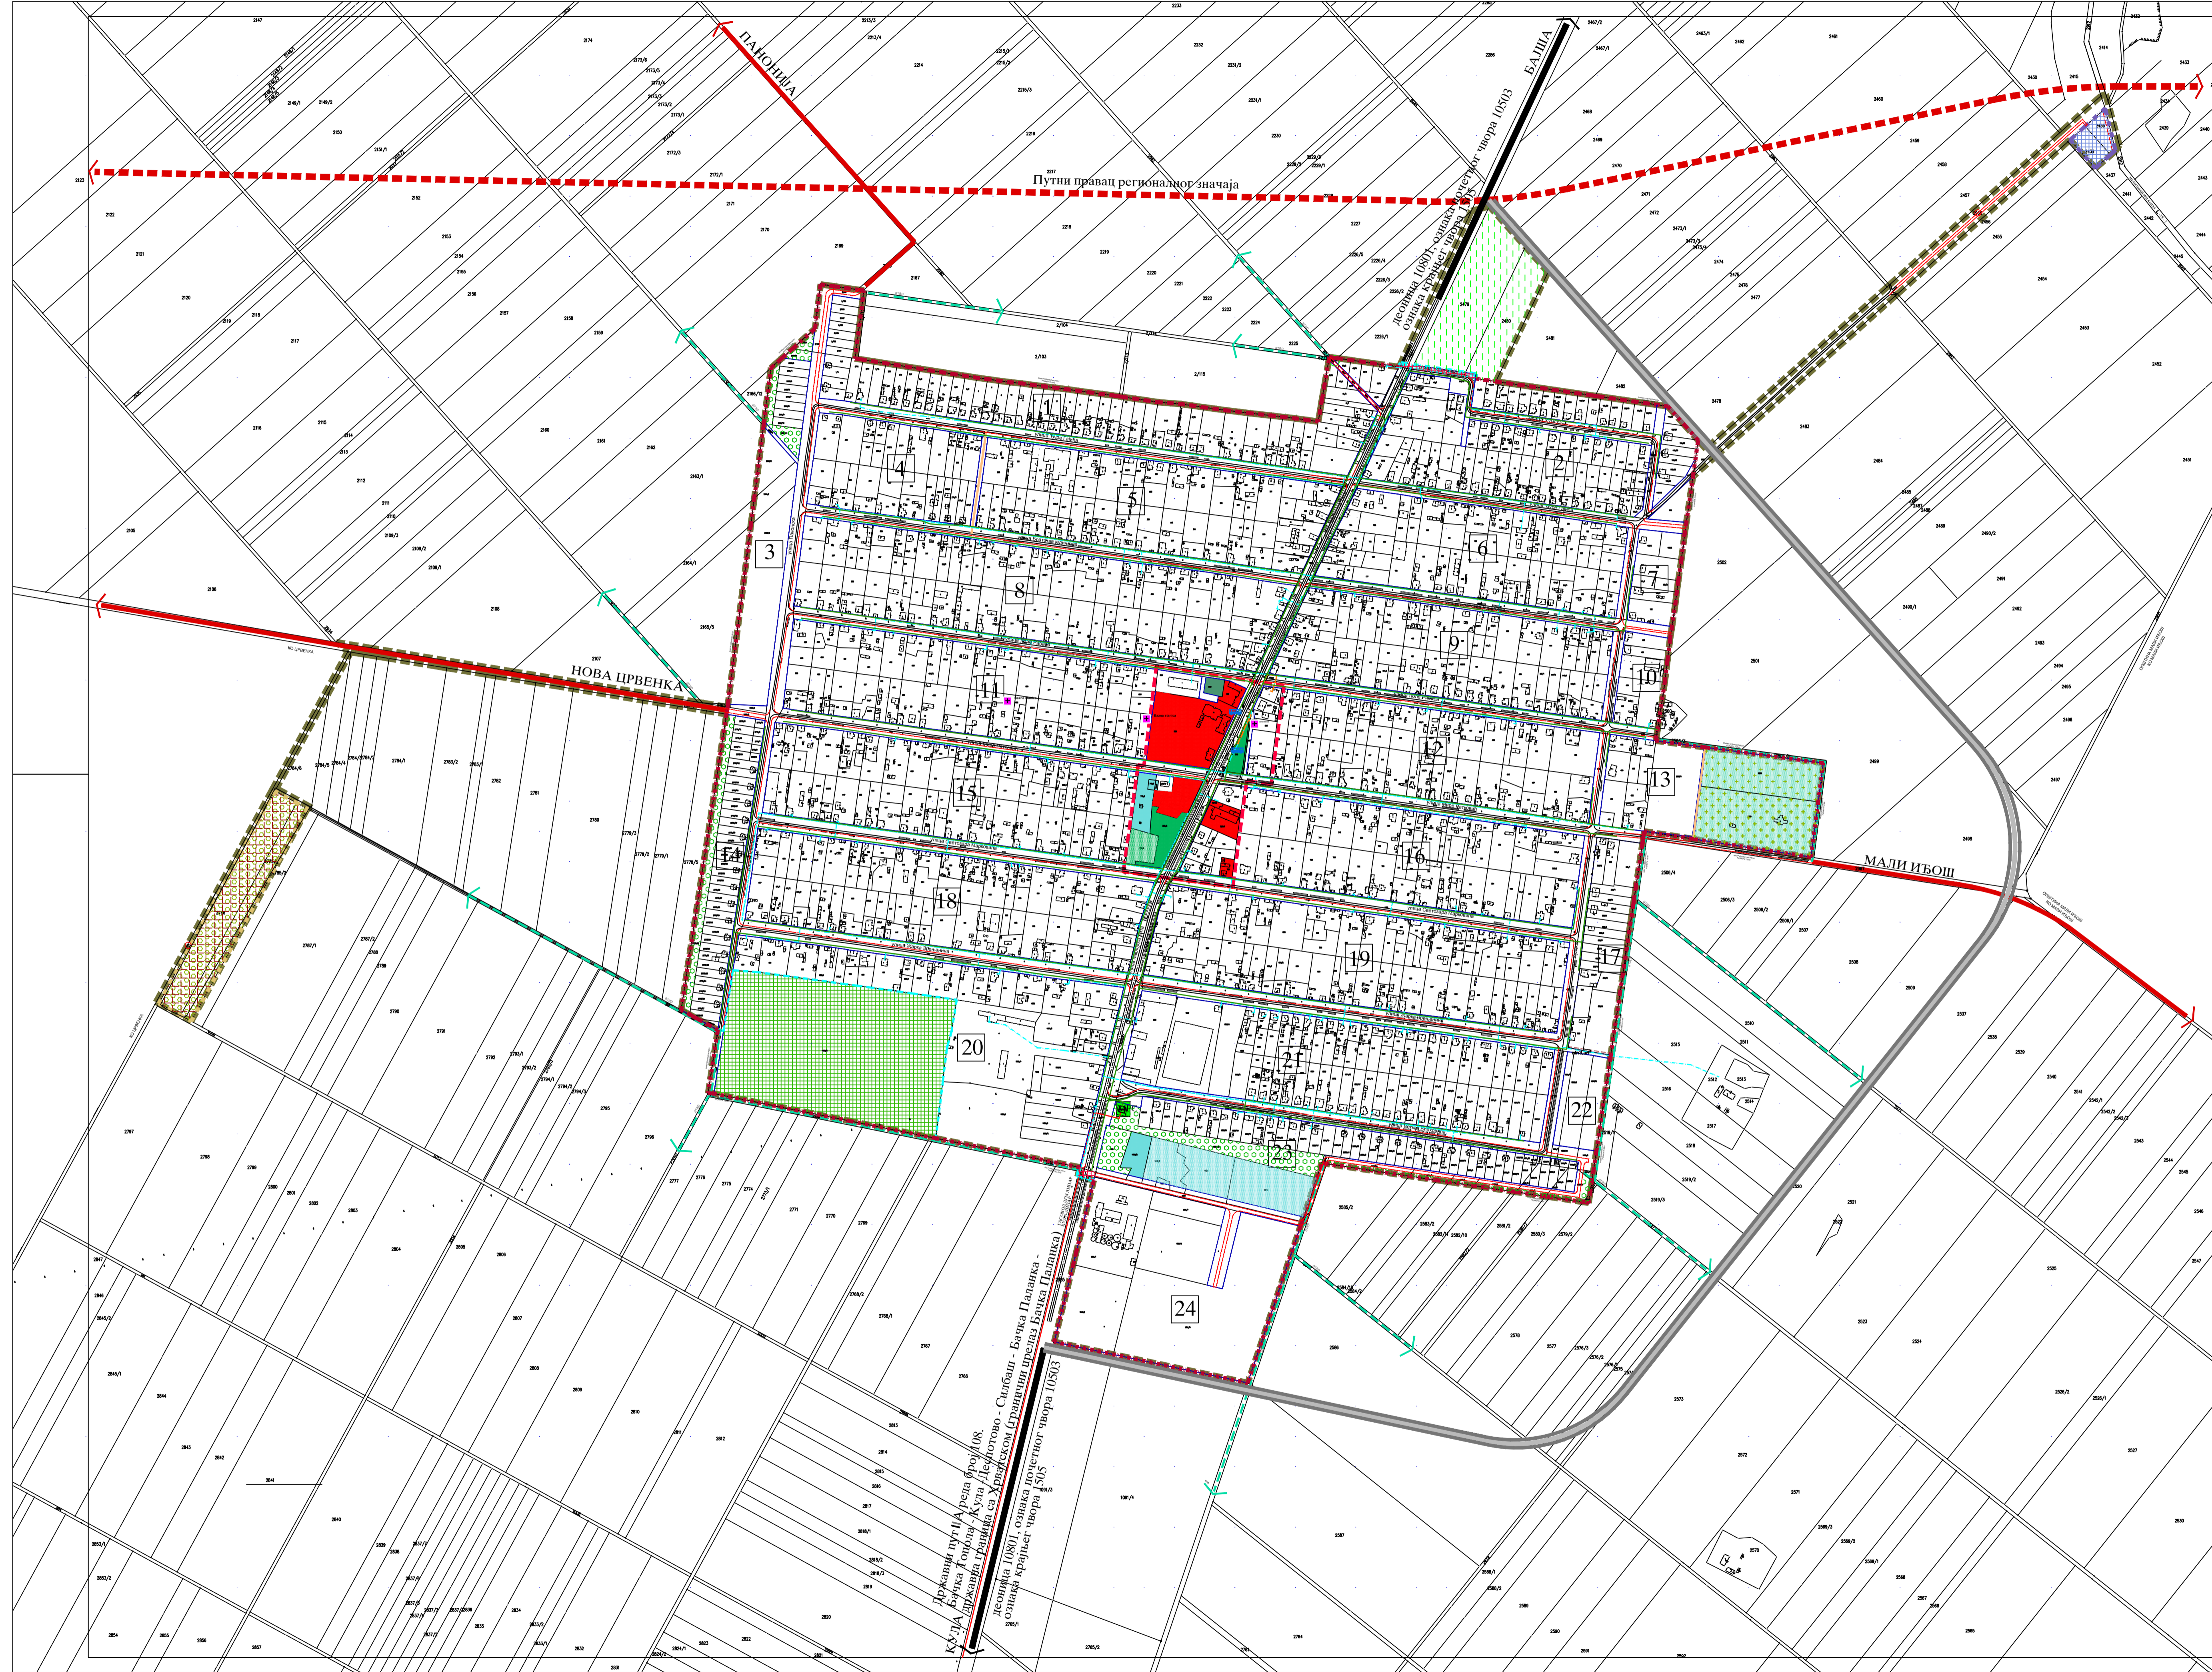

Државни пут I/18 ред. број 108
Кула - Бачка - Кула - Делово
Државни пут I/18 ред. број 108
Кула - Бачка - Кула - Делово
Државни пут I/18 ред. број 108
Кула - Бачка - Кула - Делово

Носилац израде плана:	Општина Кула
Обрађивач плана:	ЈКП "Комуналац" Кула
Назив плана: План генералне регулације насеља Липар	Графички прилог: План гасне и електронске комуникационе инфраструктуре
Одговорни урбаниста: Радица Мрдак, дип.линг.арх.	Размера: 1:5.000 број прилога: 11. Број елабората: 4/19