


# ПЛАН ГЕНЕРАЛНЕ РЕГУЛАЦИЈЕ НАСЕЉА ЛИПАР

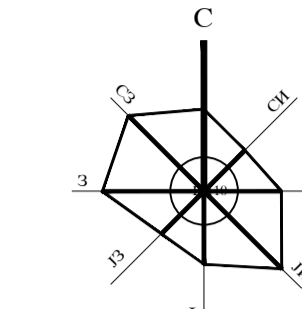

- НАЦРТ -

## ПЛАН УРБАНИСТИЧКЕ РЕГУЛАЦИЈЕ ПОВРШИНА ЈАВНЕ И ОСТАЛИХ НАМЕНА

- ЛЕГЕНДА**
- ГРАНИЦА ОБУХВАТА ПЛАНА
  - ГРАНИЦА ГРАВЕВИНСКОГ ПОДРУЧЈА НАСЕЉА
  - ПЛАНИРАНО ПОВРШИНЕ ГРАВЕВИНСКОГ ПОДРУЧЈА НАСЕЉА
  - ПЛАНИРАНО СМАЊЕЊЕ ГРАВЕВИНСКОГ ПОДРУЧЈА НАСЕЉА
  - ПОДЛИПРЕДНО ЗЕМЉИШТЕ У ОБУХВАТУ ПЛАНА
  - ГРАНИЦА ГРАВЕВИНСКОГ ЗЕМЉИШТА ИЗВАН НАСЕЉА
  - ГРАНИЦА ШУМСКОГ ЗЕМЉИШТА
  - ЦЕНТАР НАСЕЉА

- БРОЈЕВИ БЛОКОВА**
- РЕГУЛАЦИЈА**
- ПОСТОЈЕЋА РЕГУЛАЦИОНА ЛИНИЈА УЛИЧНИХ КОРИДОРА
  - ПЛАНИРАНА РЕГУЛАЦИОНА ЛИНИЈА УЛИЧНИХ КОРИДОРА
  - ПОСТОЈЕЋА РЕГУЛАЦИОНА ЛИНИЈА ОСТАЛИХ ПОВРШИНА ЈАВНЕ НАМЕНЕ
  - ПЛАНИРАНА РЕГУЛАЦИОНА ЛИНИЈА ОСТАЛИХ ПОВРШИНА ЈАВНЕ НАМЕНЕ
  - ГРАВЕВИНСКА ЛИНИЈА

Списак координата новоодређених земних тачака регулационих линија јавних и осталих површина

Број тачке	у	х
1	7387671.881	5062984.260
2	7387724.487	5062982.052
3	7387770.507	5062979.799
4	7387820.000	5062964.464
5	7387818.778	5062959.216
6	7387887.500	5062947.819
7	7388013.376	5062912.682
8	7387886.314	5062926.379
9	7387977.930	5062908.973
10	7387854.260	5062920.340
11	7387703.000	5062902.760
12	7387744.541	5062793.117
13	7387799.340	5062739.800
14	7387786.000	5062715.000
15	7387848.023	5062479.278

- ПОВРШИНЕ И ОБЈЕКТИ ЈАВНЕ НАМЕНЕ**
- ПОВРШИНЕ И ОБЈЕКТИ ЈАВНЕ НАМЕНЕ
  - ОБРАЗОВАЊЕ И СОЦИЈАЛНА ЗАШТИТА
  - ЗДРАВСТВО
  - КУЛТУРА
  - ОБЈЕКТИ ДРЖАВНЕ УПРАВЕ И ЛОКАЛНЕ САМОУПРАВЕ
  - ВЕТЕРИНАРСКА СТАНИЦА


- КОМУНАЛНИ ОБЈЕКТИ И ПОВРШИНЕ**
- ЗЕЛЕНА ПИЈАЦА
  - ГРОБЉЕ
  - ВОДОЗАХВАТ
  - ПАРК
  - ЗАШТИТНО ЗЕЛЕНИЛО
  - УЛИЧНИ КОРИДОРИ
  - НАМЕНА ЗЕМЉИШТА
  - ИЗВАЈАЊА ГРАВЕВИНСКОГ ПОДРУЧЈА
  - НАСЕЉСКИ УРЕЂАЈ ЗА ПРЕЧИЊАВАЊЕ ОТПАДНИХ ВОДА УГОВ
  - ШУМСКО ЗЕМЉИШТЕ
  - САОБРАЋАЈ ИНФРАСТРУКТУРА
  - ПУТНИ ПРВАЦ РЕГИОНАЛНОГ ЗНАЧАЈА
  - ДП2 А РЕДА БР. 108
  - ОПШТИНСКИ-ЛОКАЛНИ ПУТ
  - ГЛАВНА НАСЕЉСКА САОБРАЋАЈНИЦА
  - САБИРНА САОБРАЋАЈНИЦА
  - СТАМБЕНА САОБРАЋАЈНИЦА
  - НЕКАТЕГОРИСАНИ ПУТ
  - КОЛСКО-ПЕШАЧКИ ПРИЛАЗ
  - АУТОБУСКО СТАЈАЛИШТЕ
  - ЛОКАЦИЈЕ ПАРКИНГ ПОВРШИНА УНУТАР РЕГУЛАЦИОНОГ УЛИЧНОГ КОРИДОРА
  - ЛОКАЦИЈЕ СТАНИЦА ЗА СНАБДЕВАЊЕ ВОЗИМА ПОГОДСКИМ ГОРИВОМ
  - РЕГУЛАЦИОНА СТАНИЦА

- ЗОНЕ САНИТАРНЕ ЗАШТИТЕ ИЗВОРИШТА ВОДОСНАБДЕВАЊА ДО ИЗРАДЕ ЕЛАБОРАТА О ЗОНАМА САНИТАРНЕ ЗАШТИТЕ**
- I ЗОНА ЗАШТИТЕ ИЗВОРИШТА
  - II ЗОНА ЗАШТИТЕ ИЗВОРИШТА
  - III ЗОНА ЗАШТИТЕ ИЗВОРИШТА
  - МЕДИОРАЦИОНИ КАНАЛ

Носилац израде плана: Општина Кула

Обрађивач плана: ЈКП "Комуналац" Кула

Назив плана: План генералне регулације насеља Липар  
 Графички прилог: План урбанистичке регулације површина јавне и осталих намена - прегледна карта -  
 Одговорни урбаниста: Радмила Мрајак, дип.инг.арх.  
 Размера: 1: 5.000 број прилога: 6.  
 Број елабората: 4/19

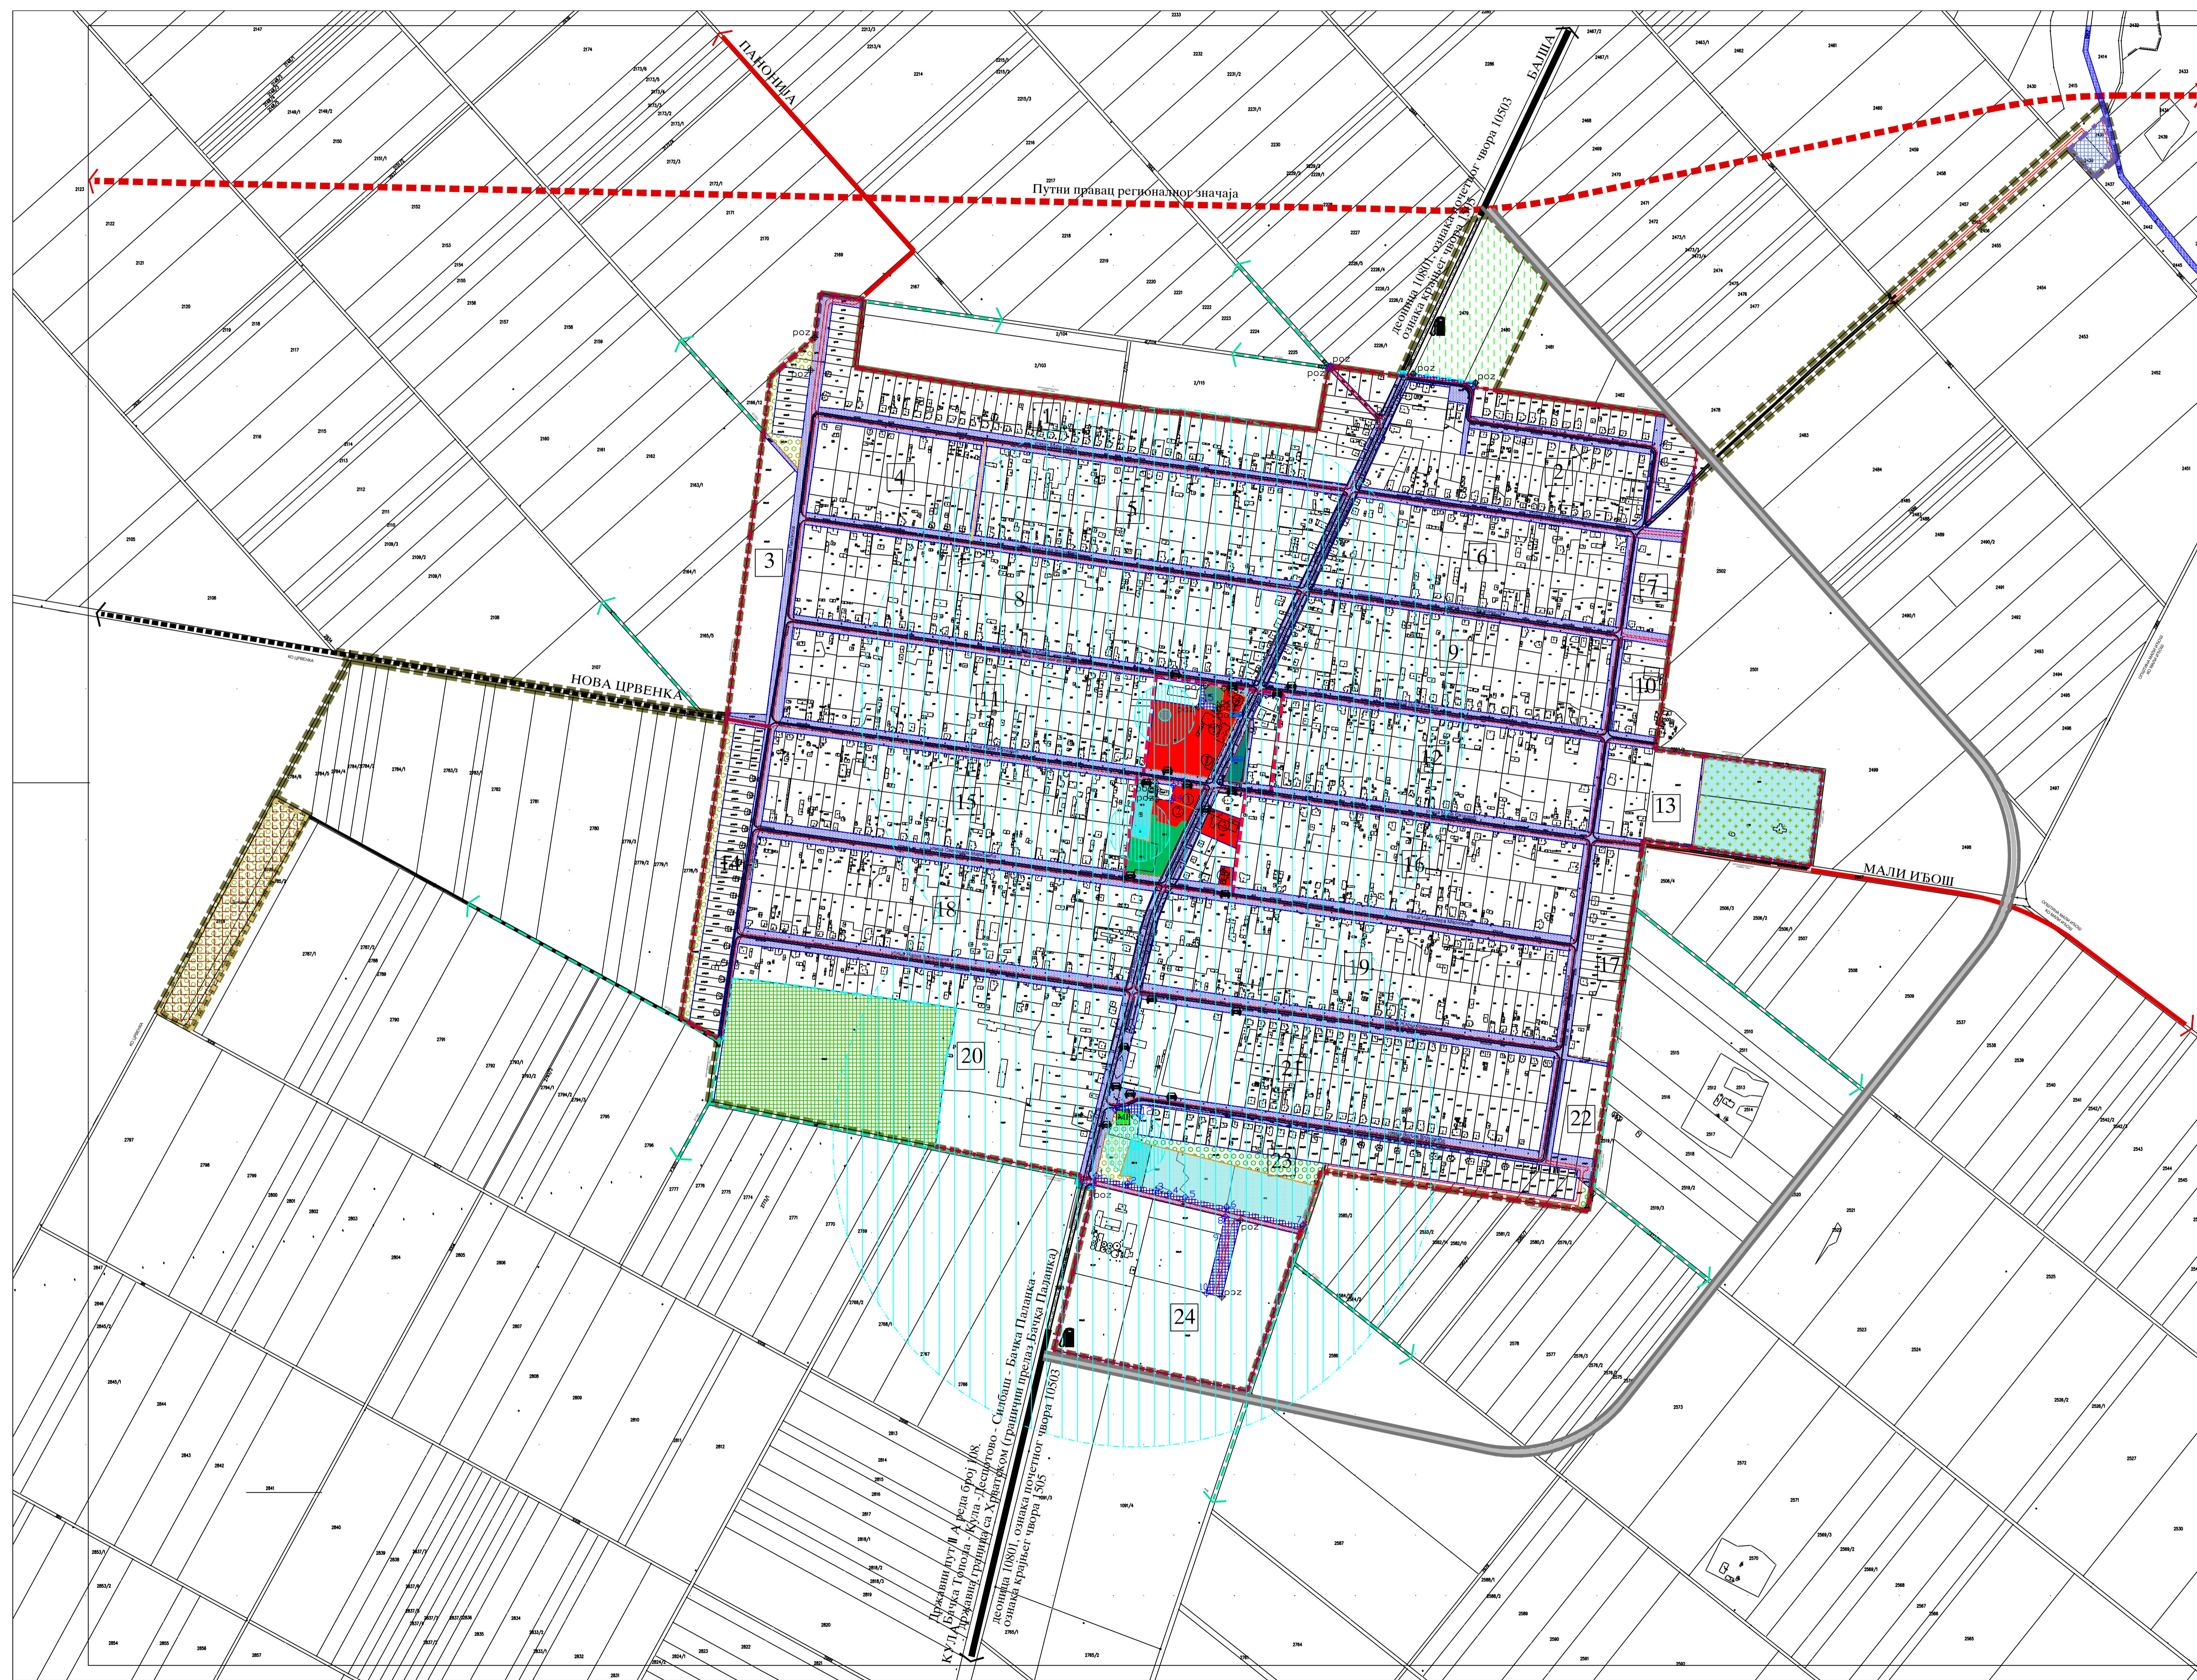

Докладни листи А реда број 108  
 Кула, Блок 1, Филозофски факултет, Кула - Јасеново - Сибаш - Блок Пазарика -  
 Посебна (100%) оградна линија општинског подручја Блок Пазарика -  
 ограда крајњег ширине 108/3