


# ПЛАН ГЕНЕРАЛНЕ РЕГУЛАЦИЈЕ НАСЕЉА ЛИПАР

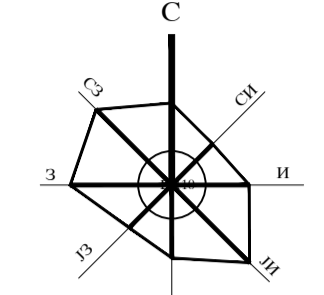

- НАЦРТ -

## ПЛАН САОБРАЋАЈНЕ ИНФРАСТРУКТУРЕ СА САОБРАЋАЈНИМ РЕШЕЊЕМ И НИВЕЛАЦИОНИМ КОТАМА РАСКРСНИЦА

- ЛЕГЕНДА**
- ГРАНИЦА ОБУХВАТА ПЛАНА
  - ПОСТ. ИЗВН. ГРАНИЦА ГРАВЕВИНСКОГ ПОДРУЧЈА НАСЕЉА
  - ПЛАНИРАНО ПРОШИРЕЊЕ ГРАВЕВИНСКОГ ПОДРУЧЈА НАСЕЉА
  - ПЛАНИРАНО СМАЊЕЊЕ ГРАВЕВИНСКОГ ПОДРУЧЈА НАСЕЉА
  - ПОЛОПРИВРЕДНО ЗЕМЉИШТЕ
  - ГРАНИЦА ГРАВЕВИНСКОГ ЗЕМЉИШТА ИЗВАН НАСЕЉА
  - ГРАНИЦА ДЕГРАДИРАНОГ ЗЕМЉИШТА ИЗВАН НАСЕЉА
  - ЦЕНТАР НАСЕЉА

- БРОЈИ БЛОКОВА**
- РЕГУЛАЦИЈА**
- ПОСТОЈЕЋА РЕГУЛАЦИОНА ЛИНИЈА УЛИЧНИХ КОРИДОРА
  - ПЛАНИРАНА РЕГУЛАЦИОНА ЛИНИЈА УЛИЧНИХ КОРИДОРА
  - ПОСТОЈЕЋА РЕГУЛАЦИОНА ЛИНИЈА ОСТАЛИХ ПОВРШИНА ЈАВНЕ НАМЕНЕ
  - ПЛАНИРАНА РЕГУЛАЦИОНА ЛИНИЈА ОСТАЛИХ ПОВРШИНА ЈАВНЕ НАМЕНЕ
  - ГРАВЕВИНСКА ЛИНИЈА

- ПОВРШИНЕ И ОБЈЕКТИ ЈАВНЕ НАМЕНЕ**
- ПОВРШИНЕ И ОБЈЕКТИ ЈАВНЕ НАМЕНЕ
  - КОМУНАЛНИ ОБЈЕКТИ И ПОВРШИНЕ
  - ЗЕЛЕНА ПИЧАЦА
  - ГРОБЉЕ
  - ВОДОЗАХВАТ
  - ПАРК
  - ЗАШТИТНО ЗЕЛЕНИЛО
  - НАМЕНА ЗЕМЉИШТА ИЗВАН ГРАВЕВИНСКОГ ПОДРУЧЈА
  - НАСЕЉСКИ УРЕЂАЈ ЗА ПРЕЧИШЉАВАЊЕ ОТПАДНИХ ВОДА-УПОВ

- САОБРАЋАЈНА ИНФРАСТРУКТУРА**
- ПУТНИ ПРАВАЦ РЕГИОНАЛНОГ ЗНАЧАЈА
  - ДП РЕДОВОБИЛАЗНА ТРАСА
  - ОПШТИНСКИ-ЛОКАЛНИ ПУТ
  - ГЛАВНА НАСЕЉСКА САОБРАЋАЈНИЦА


- ТИП РАСКРСНИЦЕ**
- НАСЕЉСКА САБИРНА САОБРАЋАЈНИЦА
  - НАСЕЉСКА СТАМБЕНА САОБРАЋАЈНИЦА
  - КОЛСКО-ПЕШАЧКИ ПРИЛАЗ
  - БИЦИКЛИСТИЧКА СТАЗА
  - ПЕШАЧКА СТАЗА
  - НЕКАТЕГОРИСАНИ ПУТ
  - ЛОКАЦИЈЕ ПАРКИНГ ПОВРШИНА УНУТАР РЕГУЛАЦИЈЕ УЛИЧНИХ КОРИДОРА
  - АУТОБУСКО СТАЈАЛИШТЕ
  - ЛОКАЦИЈЕ СТАНИЦА ЗА СНАБДЕВАЊЕ ВОЗИЛА ПОГОНСКИМ ГОРИВОМ

- САОБРАЋАЈНИВЕЛАЦИЈА**
- КОТА ПРЕЛОМА НИВЕЛЕТЕ У ОСОВИНИ КОЛОВОЗА
  - УЗДУЖНИ НАГИБ НИВЕЛЕТЕ
  - РЕГУЛАЦИОНА СТАНИЦА
  - МЕДИОРАЦИОНИ КАНАЛ L-18-1
  - СПРОВОЂЕЊЕ ПЛАНА
  - ЛОКАЦИЈА КОЈА ЋЕ СЕ РАЗРАДИТИ УРБАНИСТИЧКИМ ПРОЈЕКТОМ
  - НАСЕЉСКИ УРЕЂАЈ ЗА ПРЕЧИШЉАВАЊЕ ОТПАДНИХ ВОДА-УПОВ

Носилац израде плана: Општина Кула

Обрађивач плана: ЈКП "Комуналац" Кула

Назив плана: План генералне регулације насеља Липар  
 Графички прилог: План саобраћајне инфраструктуре са саобраћајним решењем и нивелационим котам раскрсница  
 Одговорни урбаниста: Радмила Мрдак, дип.линг.арх.  
 Размера: 1: 5.000 број прилога: 8.  
 Број елабората: 4/19

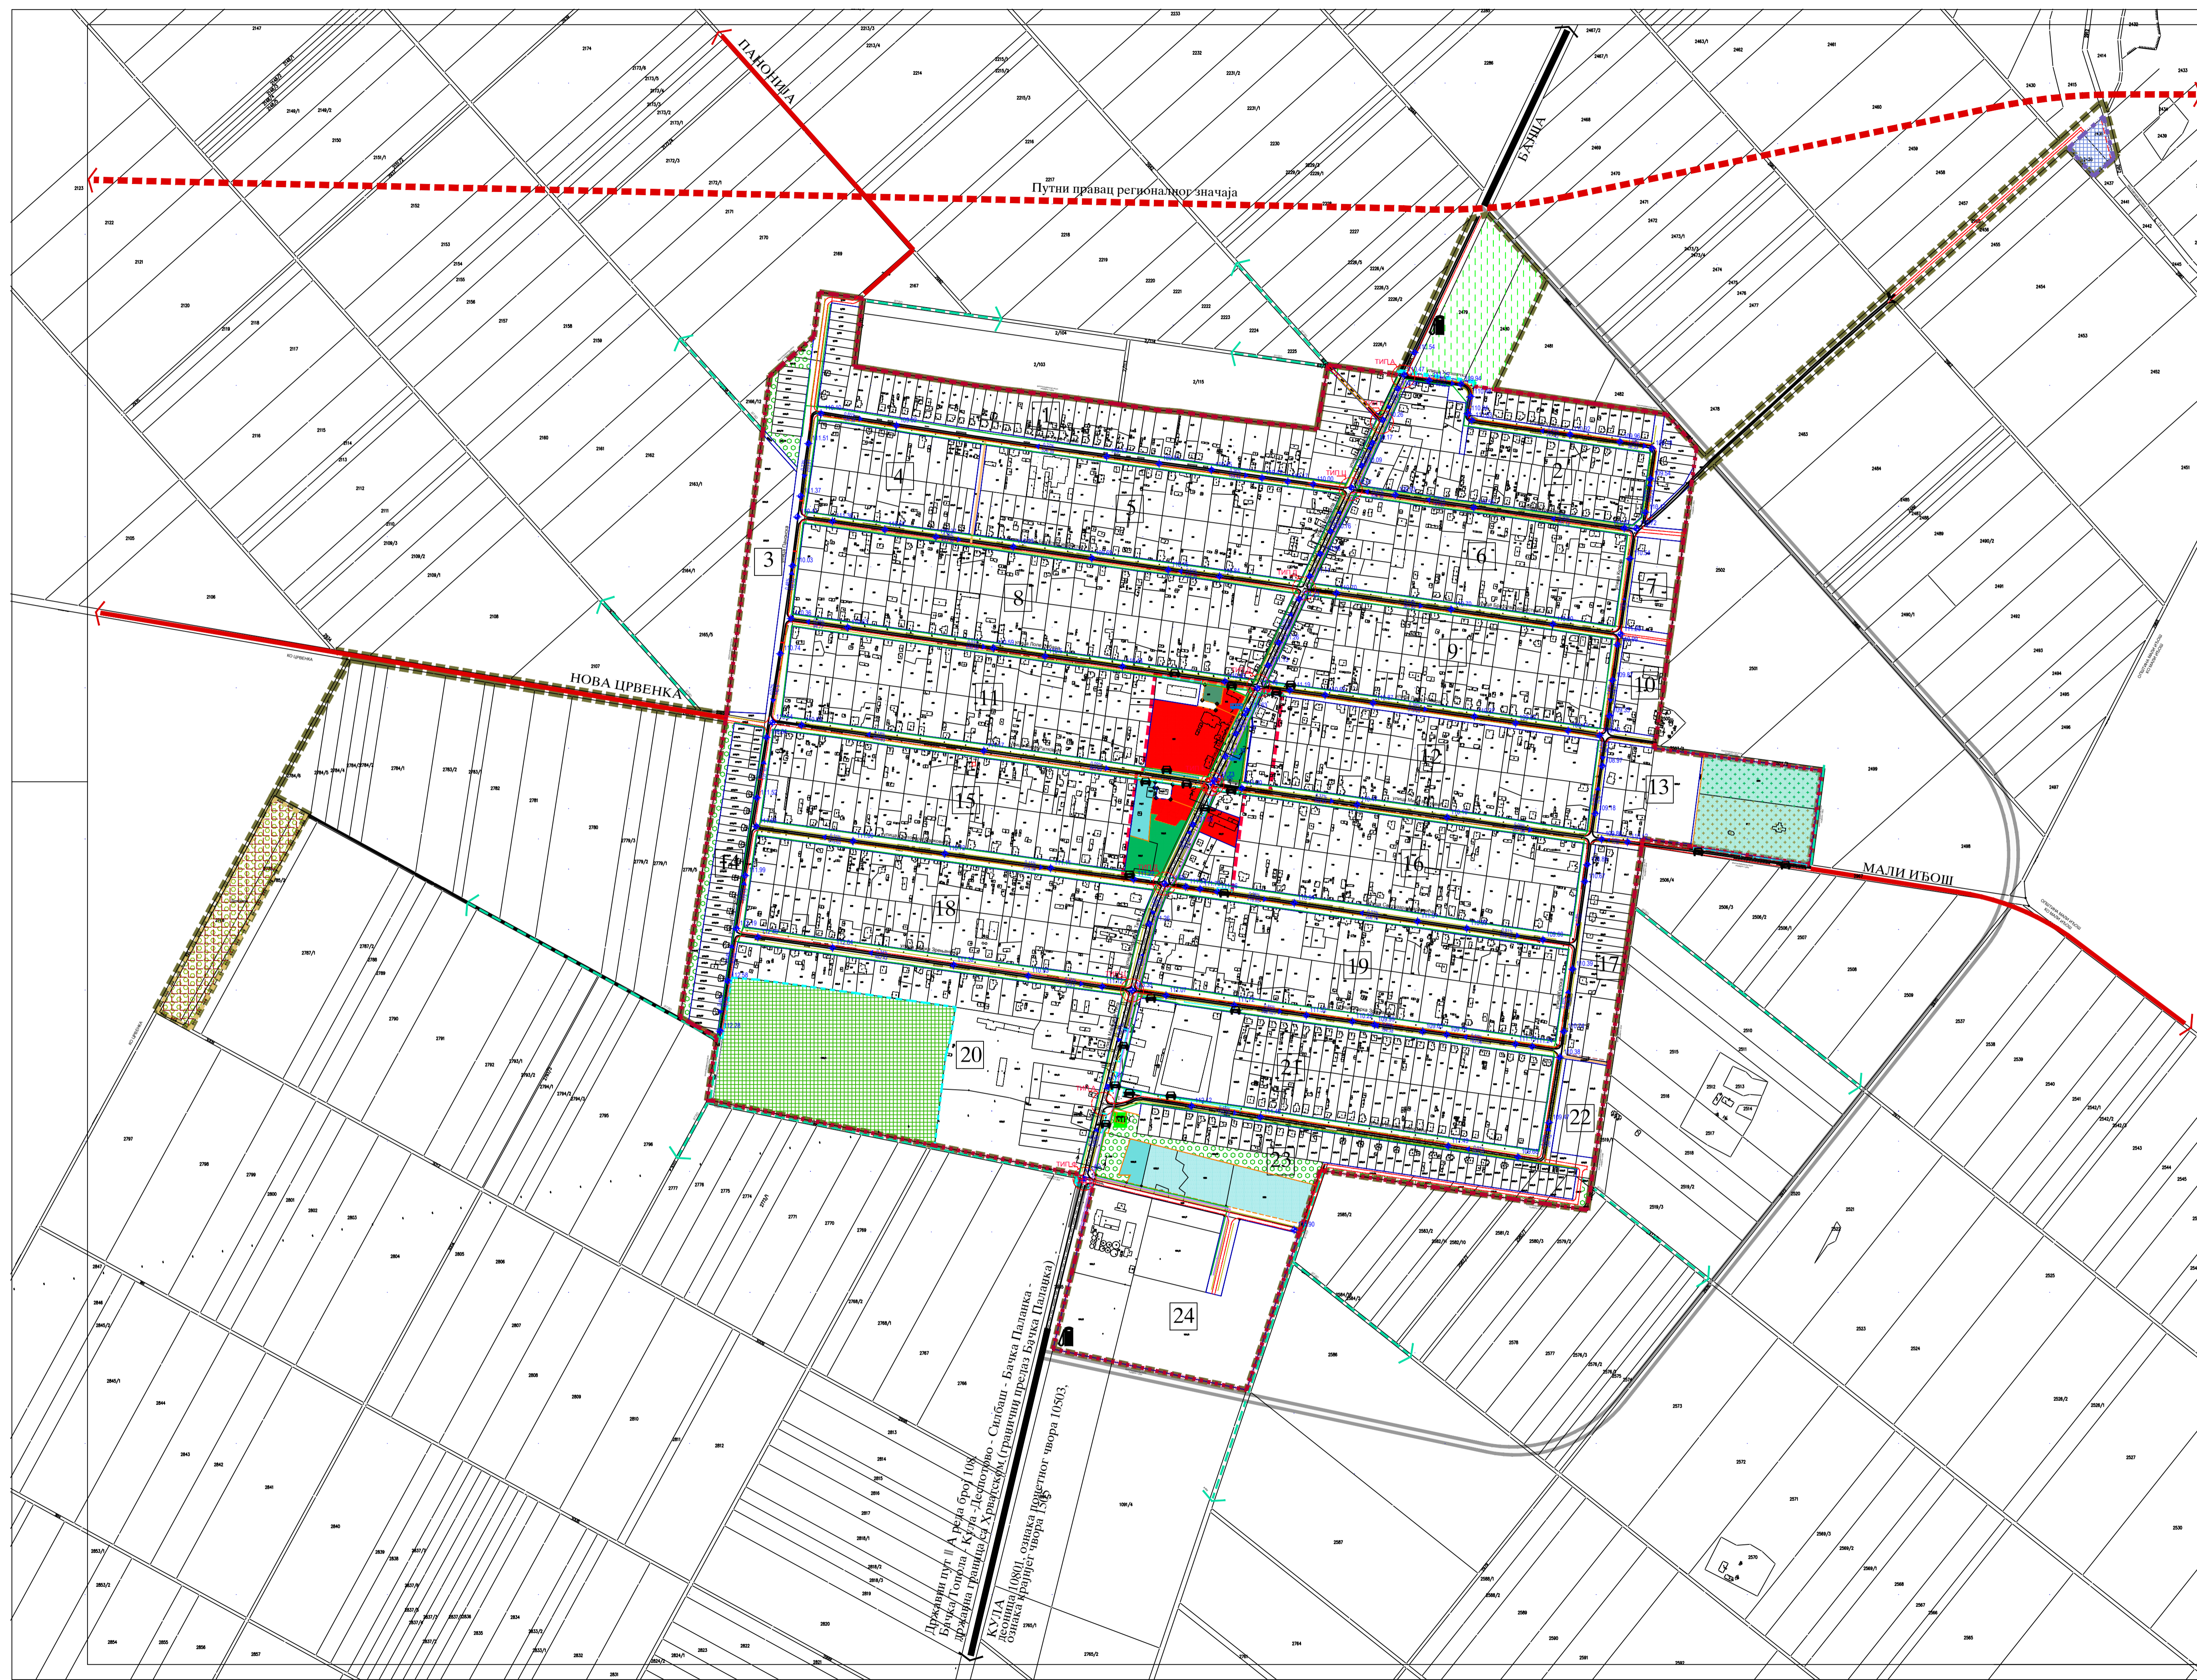

Државни пут II реда број 109  
 Бродски Тополова Кула - Деоград  
 државна граница Хрватске (гравиши прелаз Бучка Пешачка)  
 КУЛСКИ УРЕЂАЈ ЗА ПРЕЧИШЉАВАЊЕ ОТПАДНИХ ВОДА-УПОВ  
 КОТА ПРЕЛОМА НИВЕЛЕТЕ У ОСОВИНИ КОЛОВОЗА