

LEGENDA


- urbanističko rešenje šireg prostora - prilaz parceli
- granica obuhvata urbanističkog projekta - granica parcela broj 3118 i 3119
- granica postojećih parcela
- regulaciona linija
- građevinska linija

POSTOJEĆA INFRASTRUKTURA

- postojeća vodovodna mreža
- postojeća kanalizacija otpadnih voda
- postojeća 0,4 kV mreža
- postojeći pretplatnički TT kablovi
- polietilenski ulični vod

PLANIRANA INFRASTRUKTURA

- planirani priključak na vodovodnu mrežu
- planirani priključak na kanalizaciju otpadnih voda
novi priključni vod nemerene struje od provodnika NN mreže do novog tipskog OMM tip POMM-1 na postojećem gvozdено-rešetkastom stubu na uglu ul. M. Tita i Njegozeve
- planirani priključak na ulični gasovod
- odvodnja atmosfenske vode

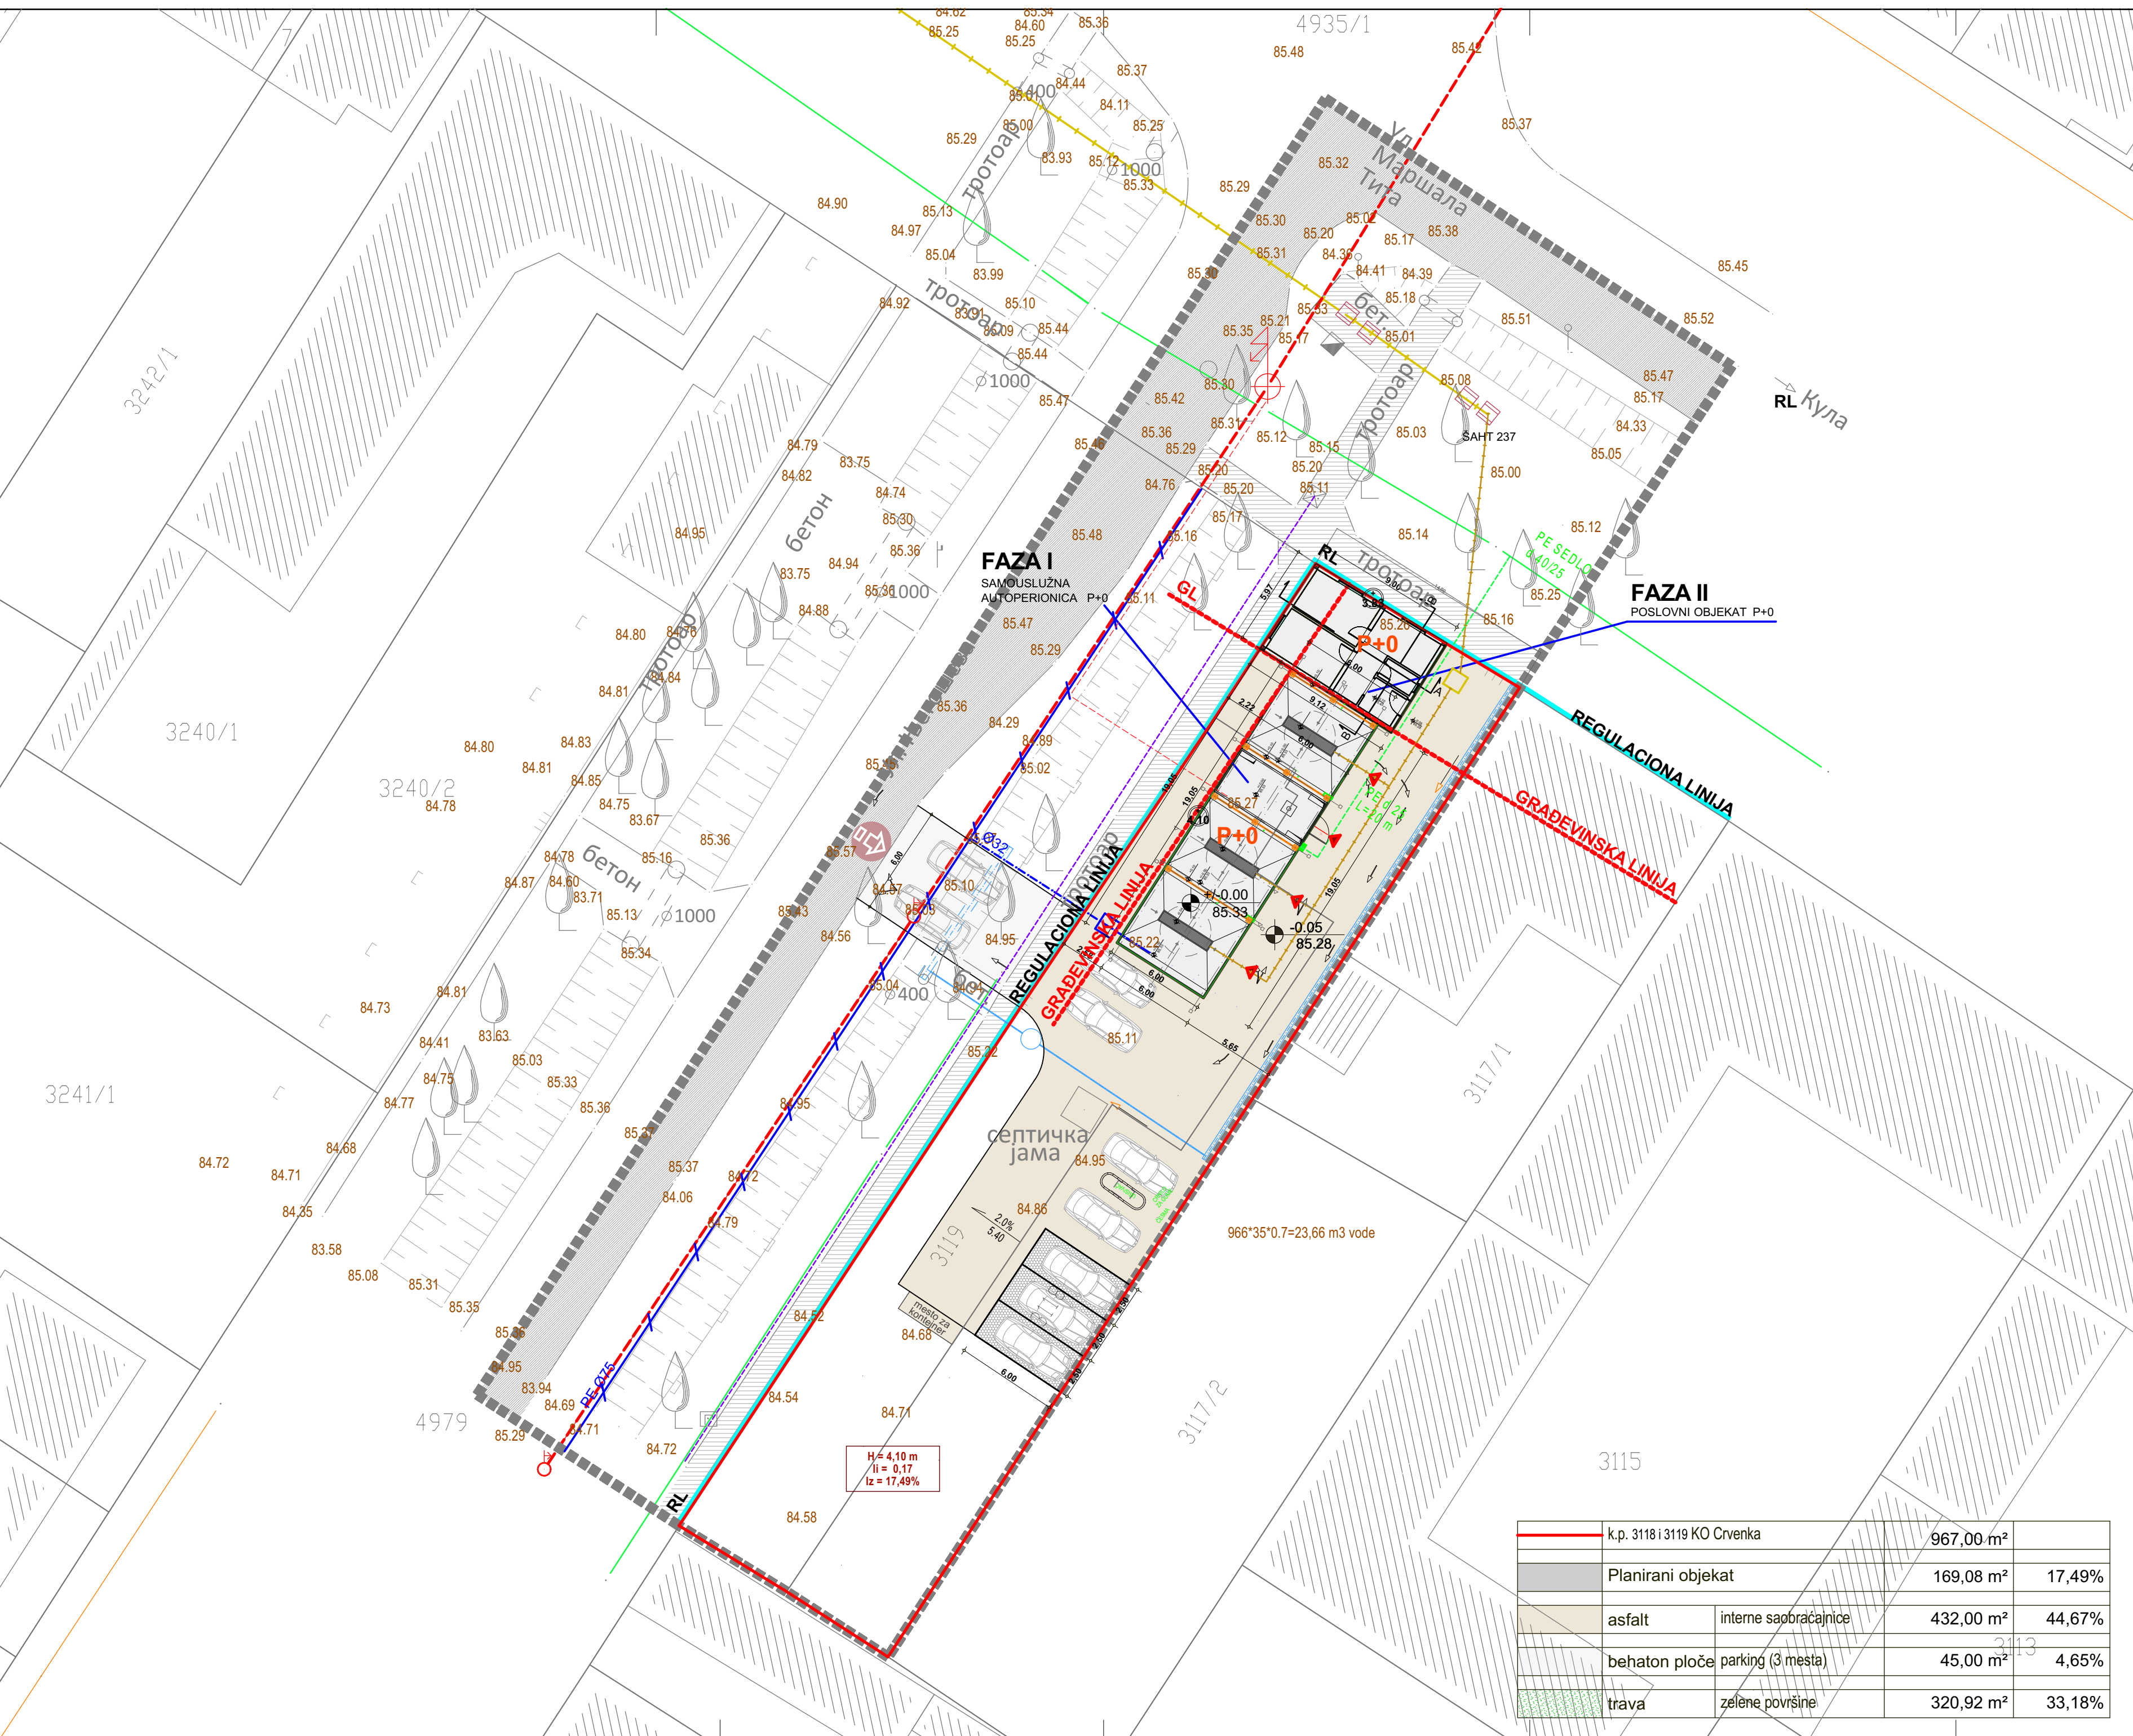

k.p. 3118 i 3119 KO Crvenka		967,00 m ²	
Planirani objekat		169,08 m ²	17,49%
asfalt	interne saobraćajnice	432,00 m ²	44,67%
beton ploče parking (3 mesta)		45,00 m ²	4,65%
trava		320,92 m ²	33,18%

razmera:	R = 1:250	list:	05
datum:	septembar 2017/Apatin		
dok:	25/2017		

odgovorni urbanista: Snežana Radmanović Pejić, d.i.a.	plan: Urbanistički projekat za arhitektonsko-urbanističku razradu lokacije
saradnik:	poslovnog objekta-samoslužne autoparionice, spratnosti P+0 i poslovnog objekta (P+0), na kat. parceli 3118 i 3119 KO Crvenka
naručilac: Popović Miodrag, ul. Radnička br. 30, Kula	crtež: SKUPNI PRIKAZ, KOMUNALNE INFRASTRUKTURE SA PRIKLJUČCIMA NA SPOLJNU MREŽU